


SITUACE TRVALÉHO DOPRAVNÍHO ZNAČENÍ


M 1:250

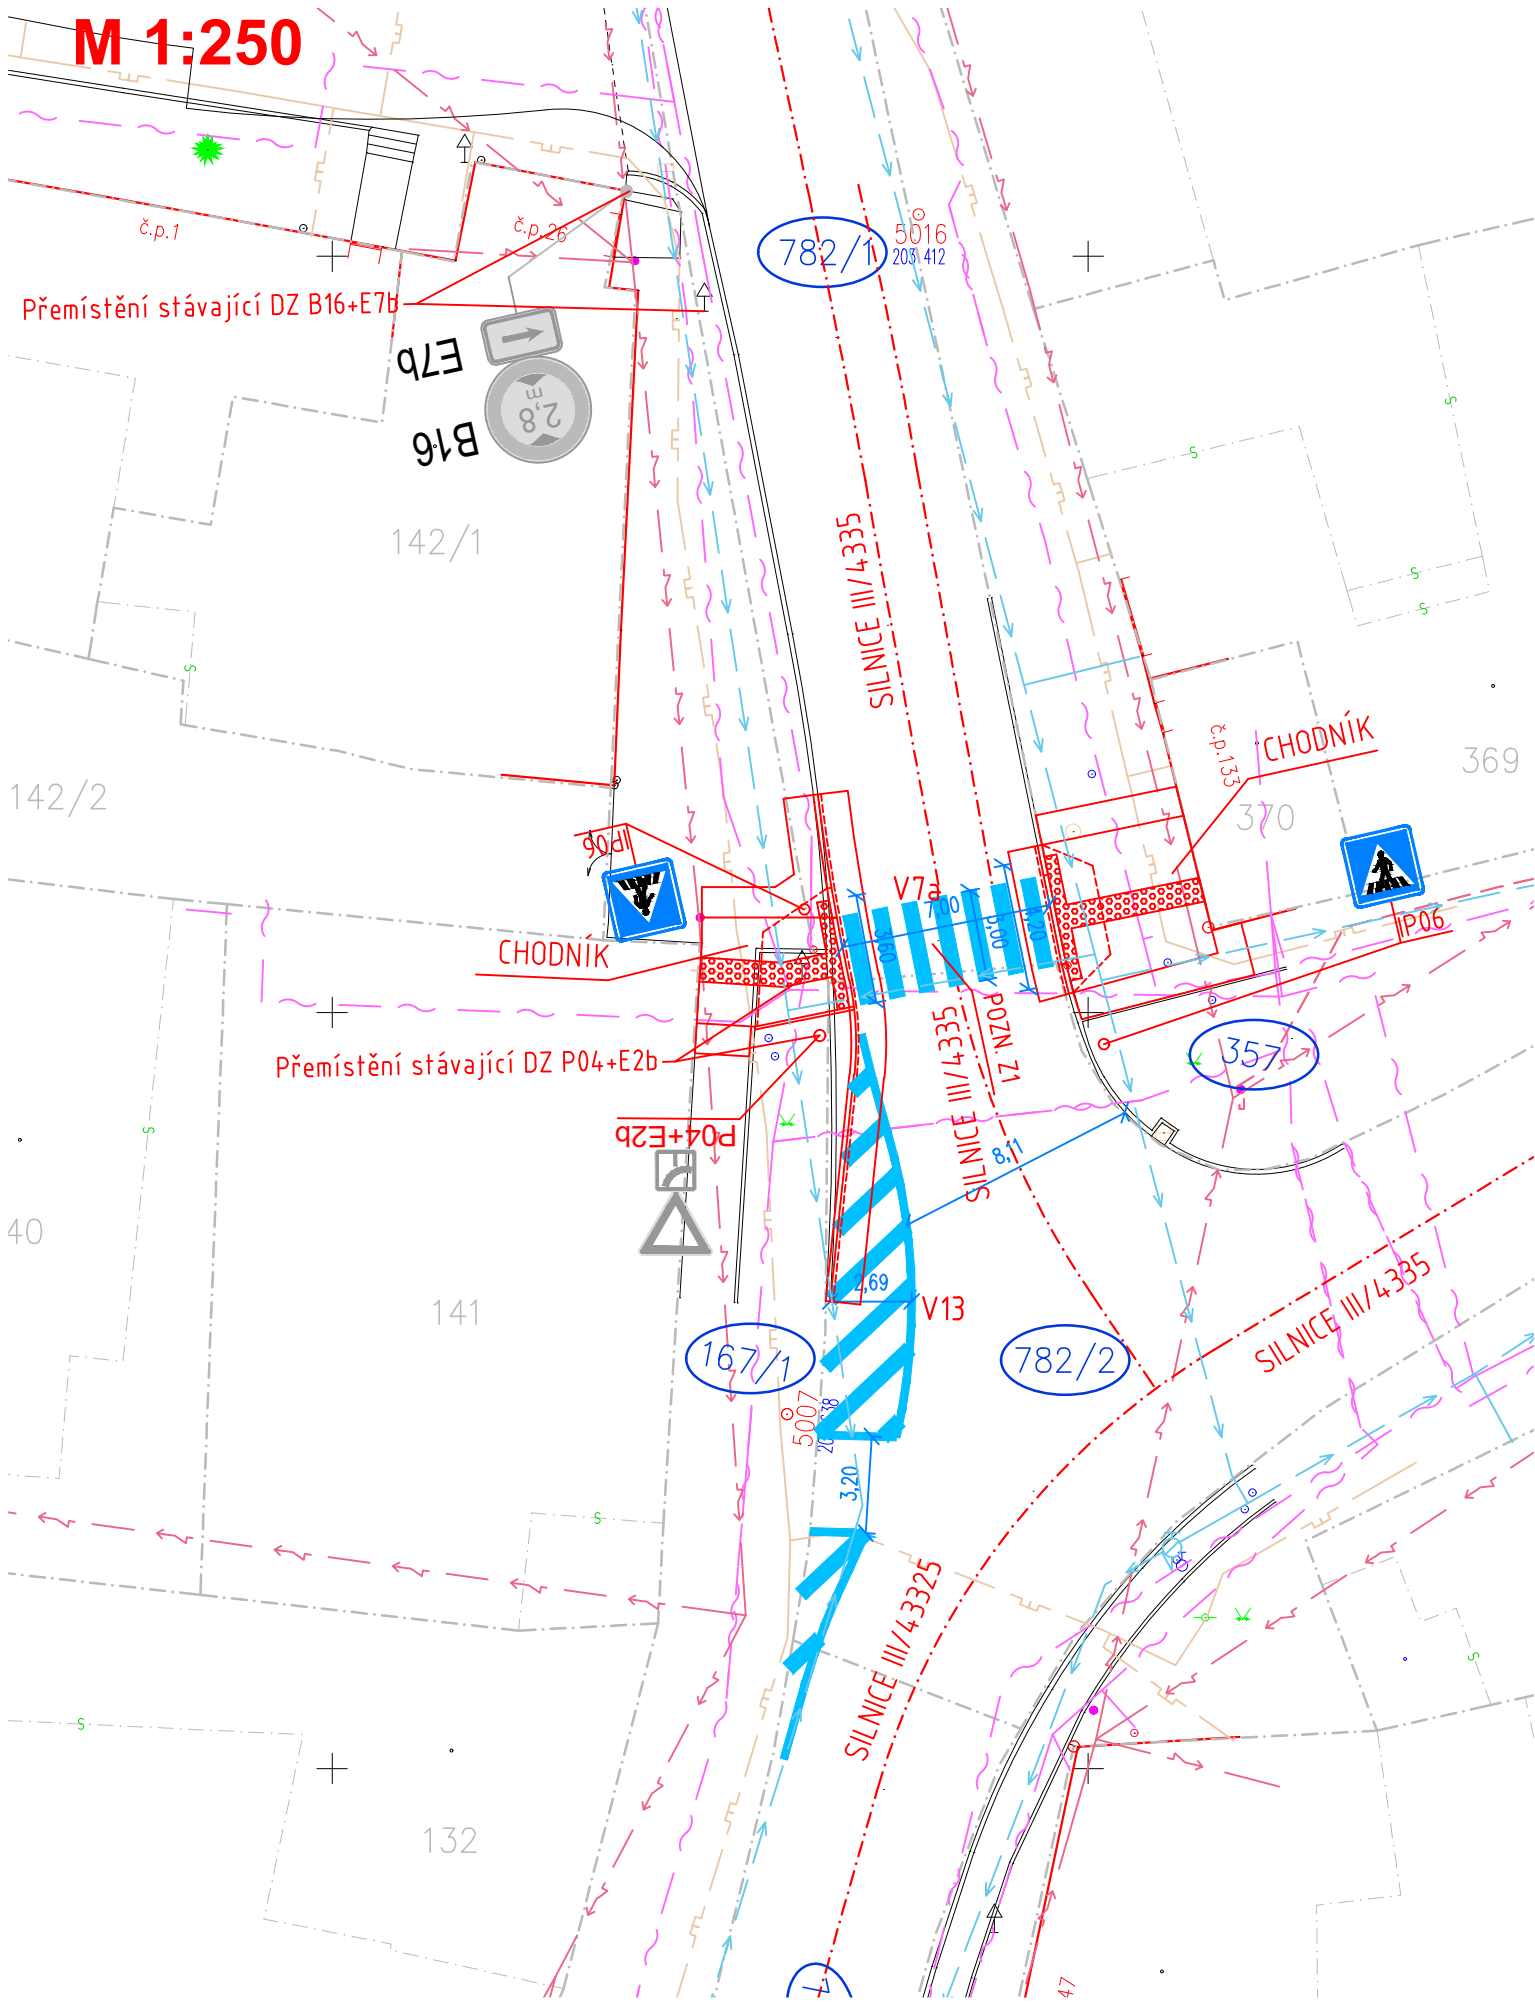


STANOVENO
č.j. MMPr/239488/2021/MII
23. 11. 2021
Magistrát města Přerova

me

LEGENDA SVISLÉHO DOPRAVNÍHO ZNAČENÍ:

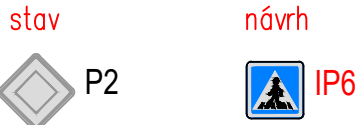

LEGENDA VODOROVNÉHO DOPRAVNÍHO ZNAČENÍ:

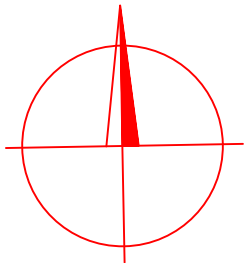

SOUŘADNICOVÝ SYSTÉM: JTSK
VÝŠKOVÝ SYSTÉM: Balt p.v.
POLOHA STÁVAJÍCÍCH INŽENÝRSKÝCH SÍTÍ JE INFORMATIVNÍ

VYPRACOVAL:	ZODP.PROJEKT.	KRESLIL:	VED.PROJEKCE	NELL PROJEKT s. r. o. Plesníkova 5559 760 05 Zlín		
Ing. Iva Podhorná	Ing. Karel Kuchař	Ing. Iva Podhorná	Zuzana Kuchařová			
KRAJ: OLOMOUCKÝ		K. Ú.: MĚROVICE NAD HANOU		FORMÁT	2xA4	
STAVEBNÍK: OBEC MĚROVICE NAD HANOU				DATUM	3/2018	
AKCE: VÝSTAVBA PŘECHODU PRO CHODCE A STAVEBNÍ ÚPRAVY MÍSTA PRO PŘECHÁZENÍ V OBCI MĚROVICE NAD HANOU				STUPEŇ	DSP A DPS	
				ZAKÁZK. ČÍSLO		
OBSAH: SITUACE TRVALÉHO DOPRAVNÍHO ZNAČENÍ				MĚŘÍTKO: 1:250	ČÍSLO VÝKRESU -	