
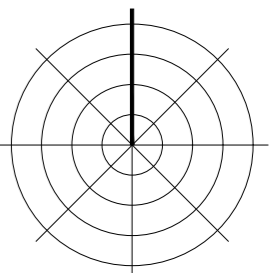


# ÚZEMNÍ PLÁN MĚROVICE NAD HANOU

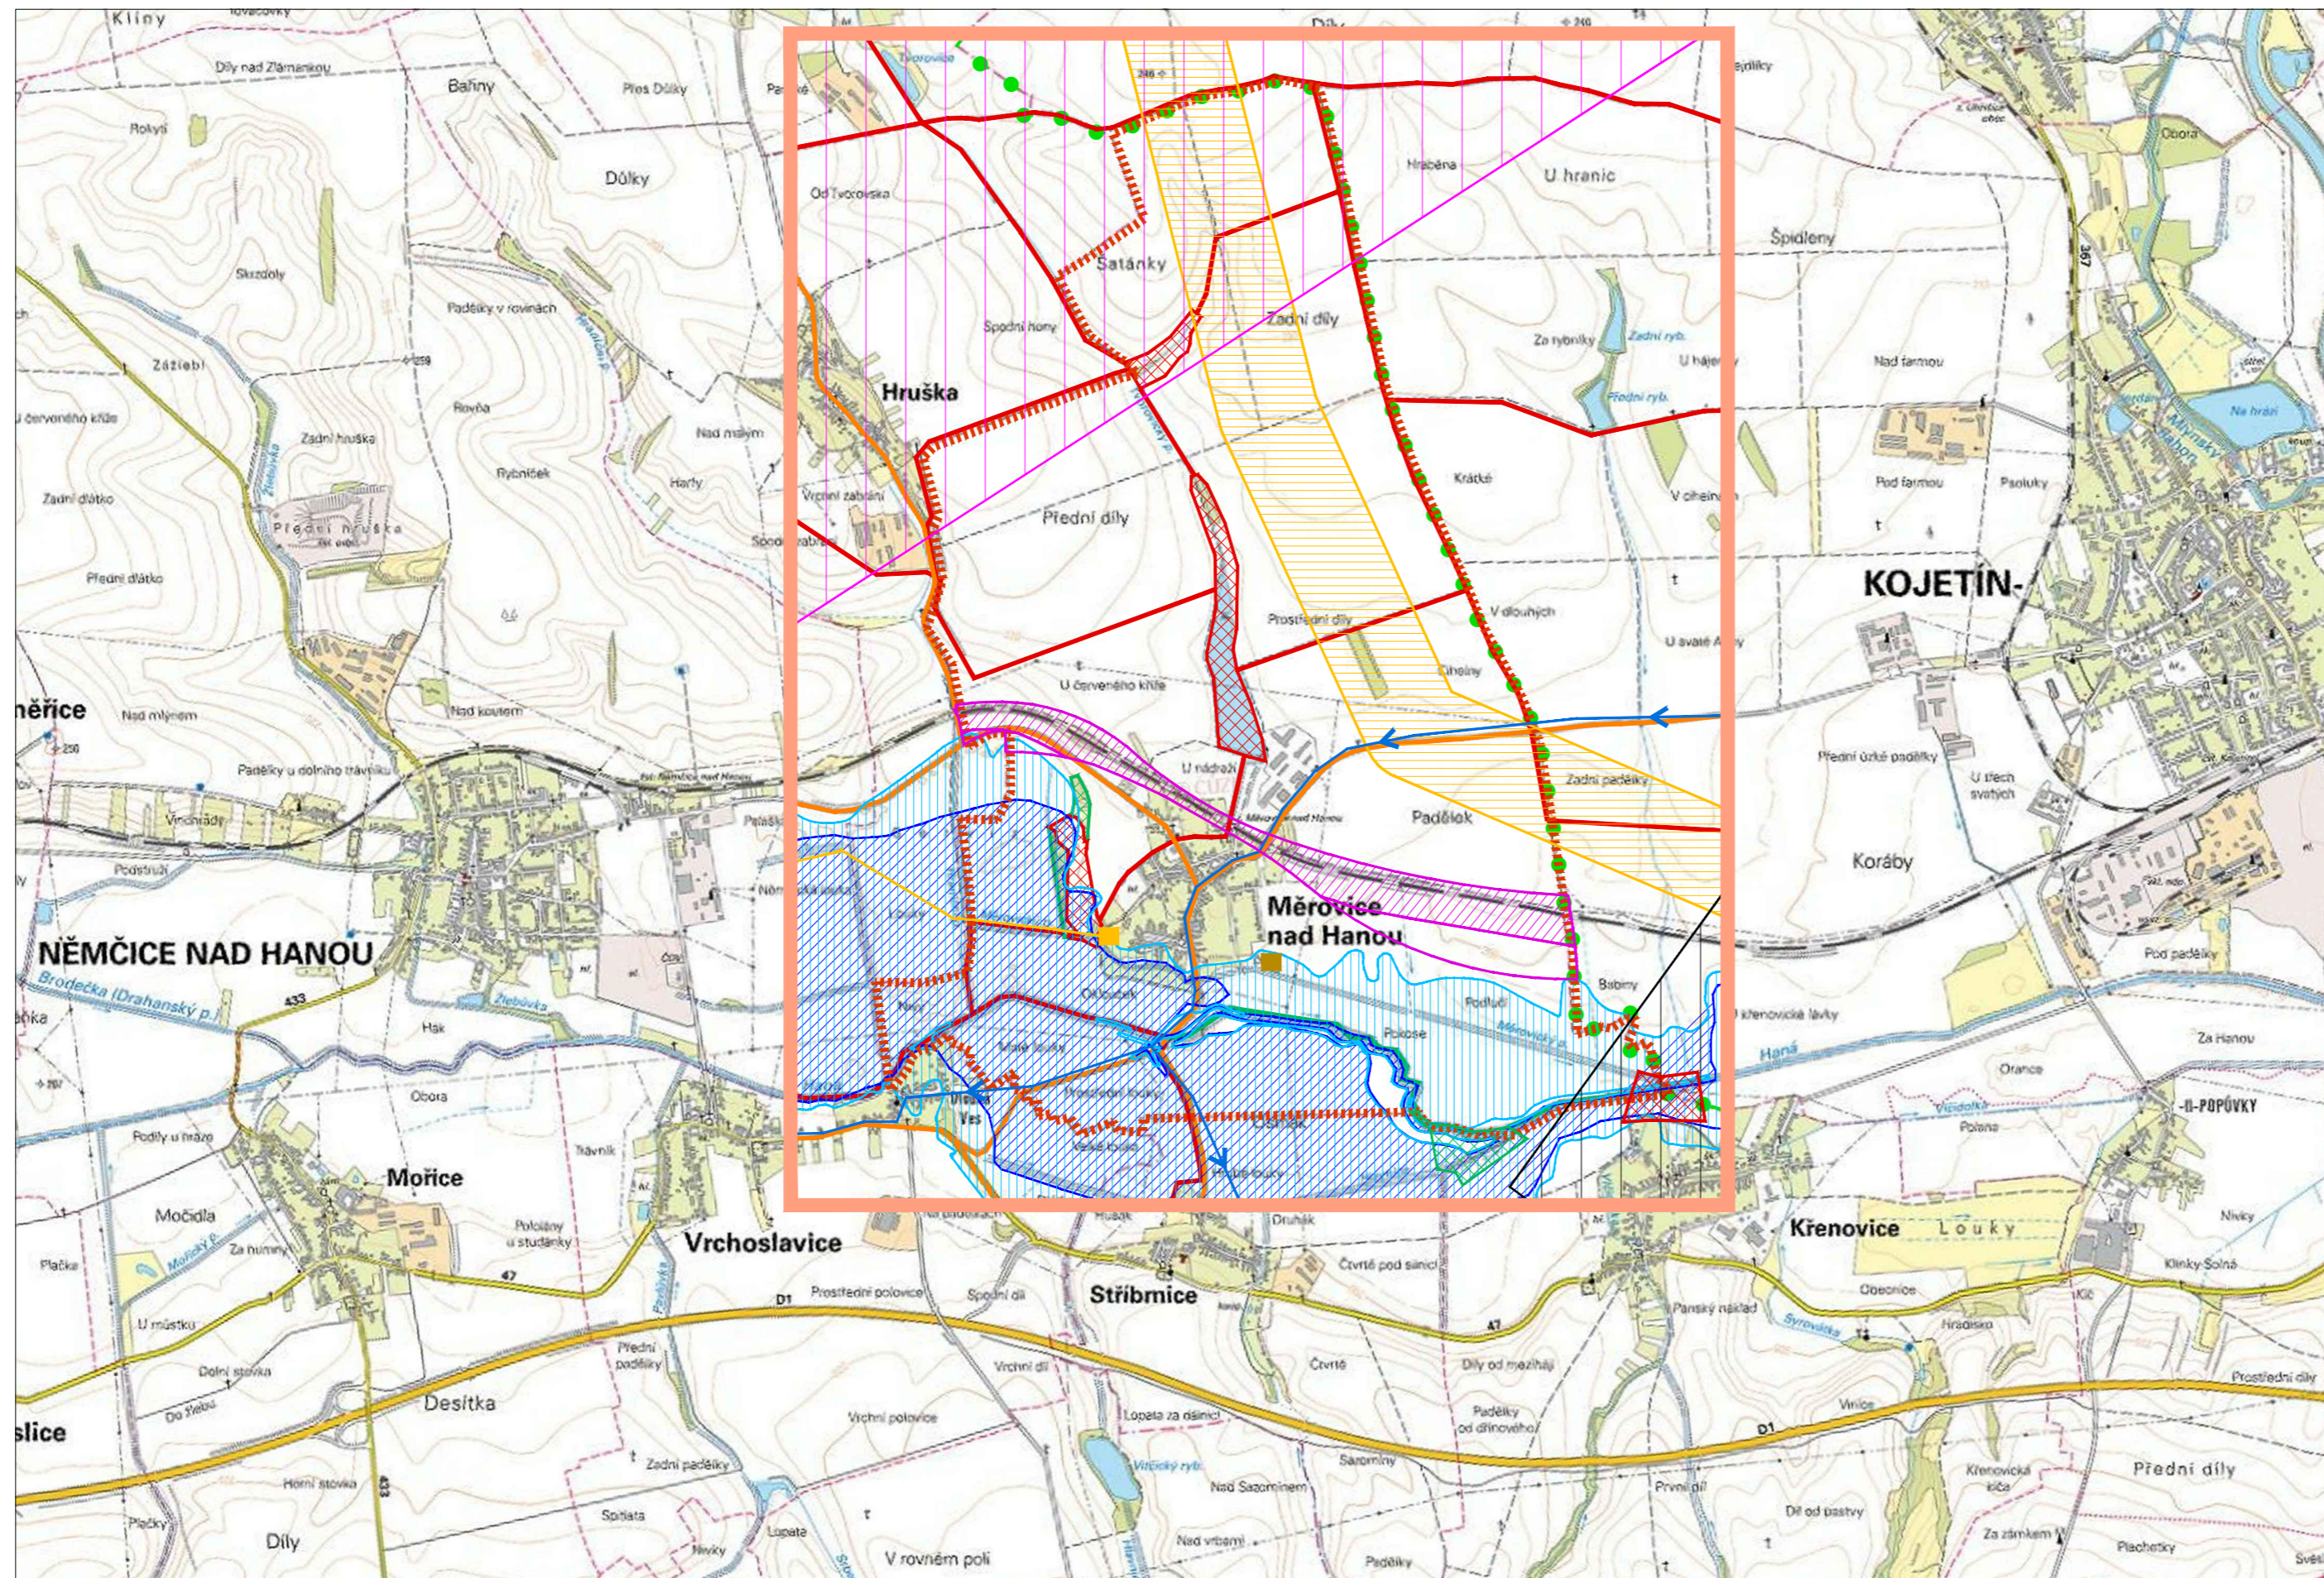

## LEGENDA

STAV	NÁVRH	
		HRANICE ŘEŠENÉHO ÚZEMÍ
		HRANICE REKREAČNÍCH KRAJINNÝCH CELKŮ
		LOKÁLNÍ BIODIVERZITA
		LOKÁLNÍ BIOCENTRUM
		SILNICE
		ŽELEZNICE
		VODOVODNÍ ŘÁD SKUPINOVÉHO VODOVODU
		ČISTÍRNA ODPADNÍCH VOD
		TRASA VTL PLYNOVODU A REGULAČNÍ STANICE

STAV	NÁVRH	
		KORIDOR MODERNIZACE ŽELEZNIČNÍ DRÁHY
		ÚZEMNÍ REZERVA MODERNIZACE ŽELEZNIČNÍ DRÁHY
		KORIDOR VTL PLYNOVODU
		HRANICE ZÁPLAVOVÉHO ÚZEMÍ - Q100
		AKTIVNÍ ZÓNA ZÁPLAVOVÉHO ÚZEMÍ
		OCHRANNÉ PÁSMO LETIŠTĚ
		ZÁJMOVÉ ÚZEMÍ MO

AUTORSKÝ KOLEKTIV					
URBANISMUS, PF	ING.ARCH.PETR MALÝ		PLYNOFIKACE	ING.LIBUŠE KUJOVÁ	
			ELEKTRO	ING.ZDENĚK ROZSYPAL	
VODNÍ HOSPODÁŘSTVÍ	ING.LIBUŠE KUJOVÁ		ÚSES	ING.ARCH.PETR MALÝ	
DATUM	SRPEN 2017	MĚŘÍTKO	1 : 25000		

**MĚROVICE NAD HANOU**

**ÚZEMNÍ PLÁN  
ODŮVODNĚNÍ**

**VÝKRES ŠIRŠÍCH VZTAHŮ**

ČÍSLO VÝKRESU

**II.2.b**

AUTORIZOVANÝ ARCHITEKT  
ING.ARCH.PETR MALÝ  
ČÍSLO AUTORIZACE ČKA: 1660