
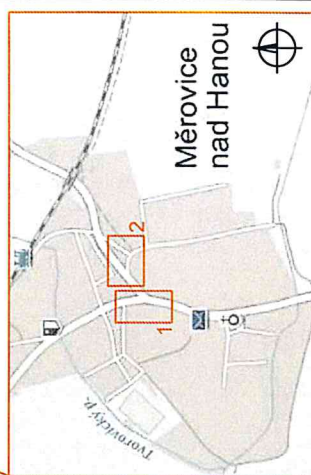
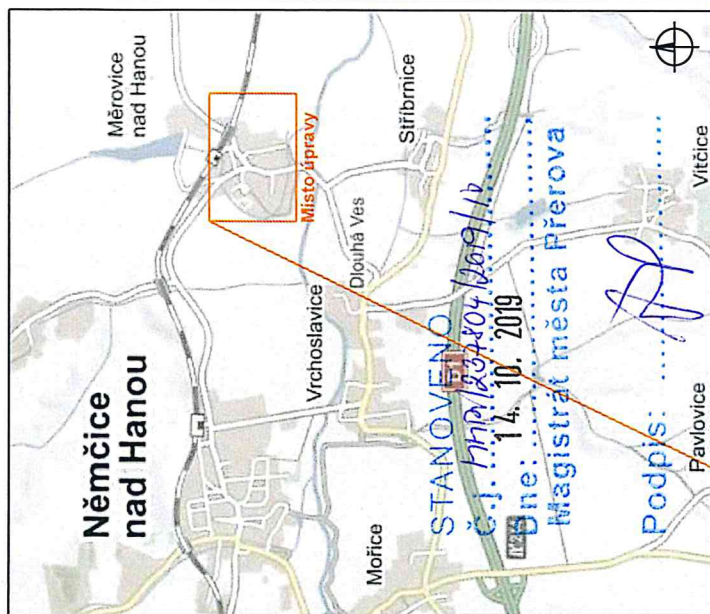


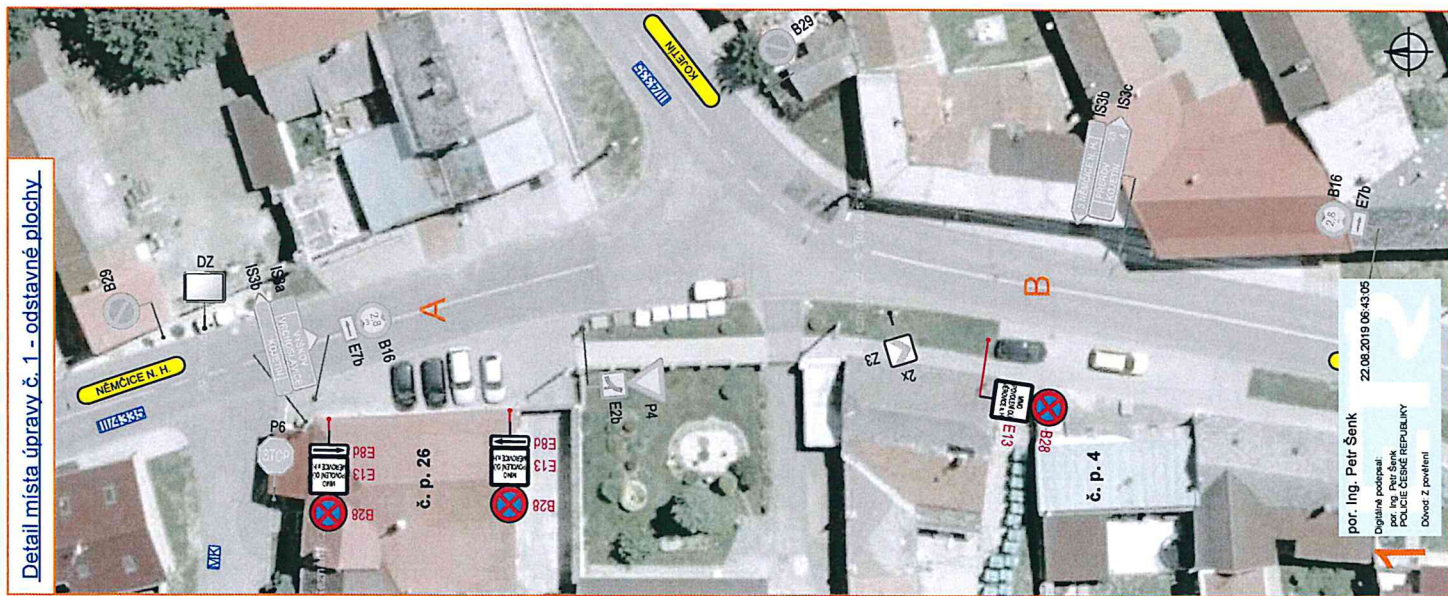

Legenda :

- A15**
 - navržené dopravní značení
- I24b**
 - stávající dopravní značení
- I24b**
 - zrušené stávající dopravní značení

VYPRACOVANÝ KONTROLOVÁNÝ INVESTOR	ZIMÁK JANÁTA 	
OBEC MĚŘOVICE NAD HANOU		
ZHOTOVITEL:	NVB LINE s.r.o. Cukrovka 716 768 21 Kvasice www.nvbline.cz zima@nvbline.cz tel: 767 187 111	NVB LINE s.r.o. Cukrovka 716 768 21 Kvasice www.nvbline.cz zima@nvbline.cz tel: 767 187 111
STAVBA:	MÍSTNÍ ÚPRAVA PROVOZU	NVB LINE s.r.o. Cukrovka 716 768 21 Kvasice www.nvbline.cz zima@nvbline.cz tel: 767 187 111
VYKRES: SITUACE DOPRAVNÍHO OMEZENÍ MÍSTNÍ ÚPRAVA PROVOZU	DATUM 28.11.2018 TD-18-03045	NVB LINE s.r.o. Cukrovka 716 768 21 Kvasice www.nvbline.cz zima@nvbline.cz tel: 767 187 111